


中央防波堤内側埋立地施設配置図

【粗大ごみ破碎処理施設】
事業系 継持・臨持
搬入ルート

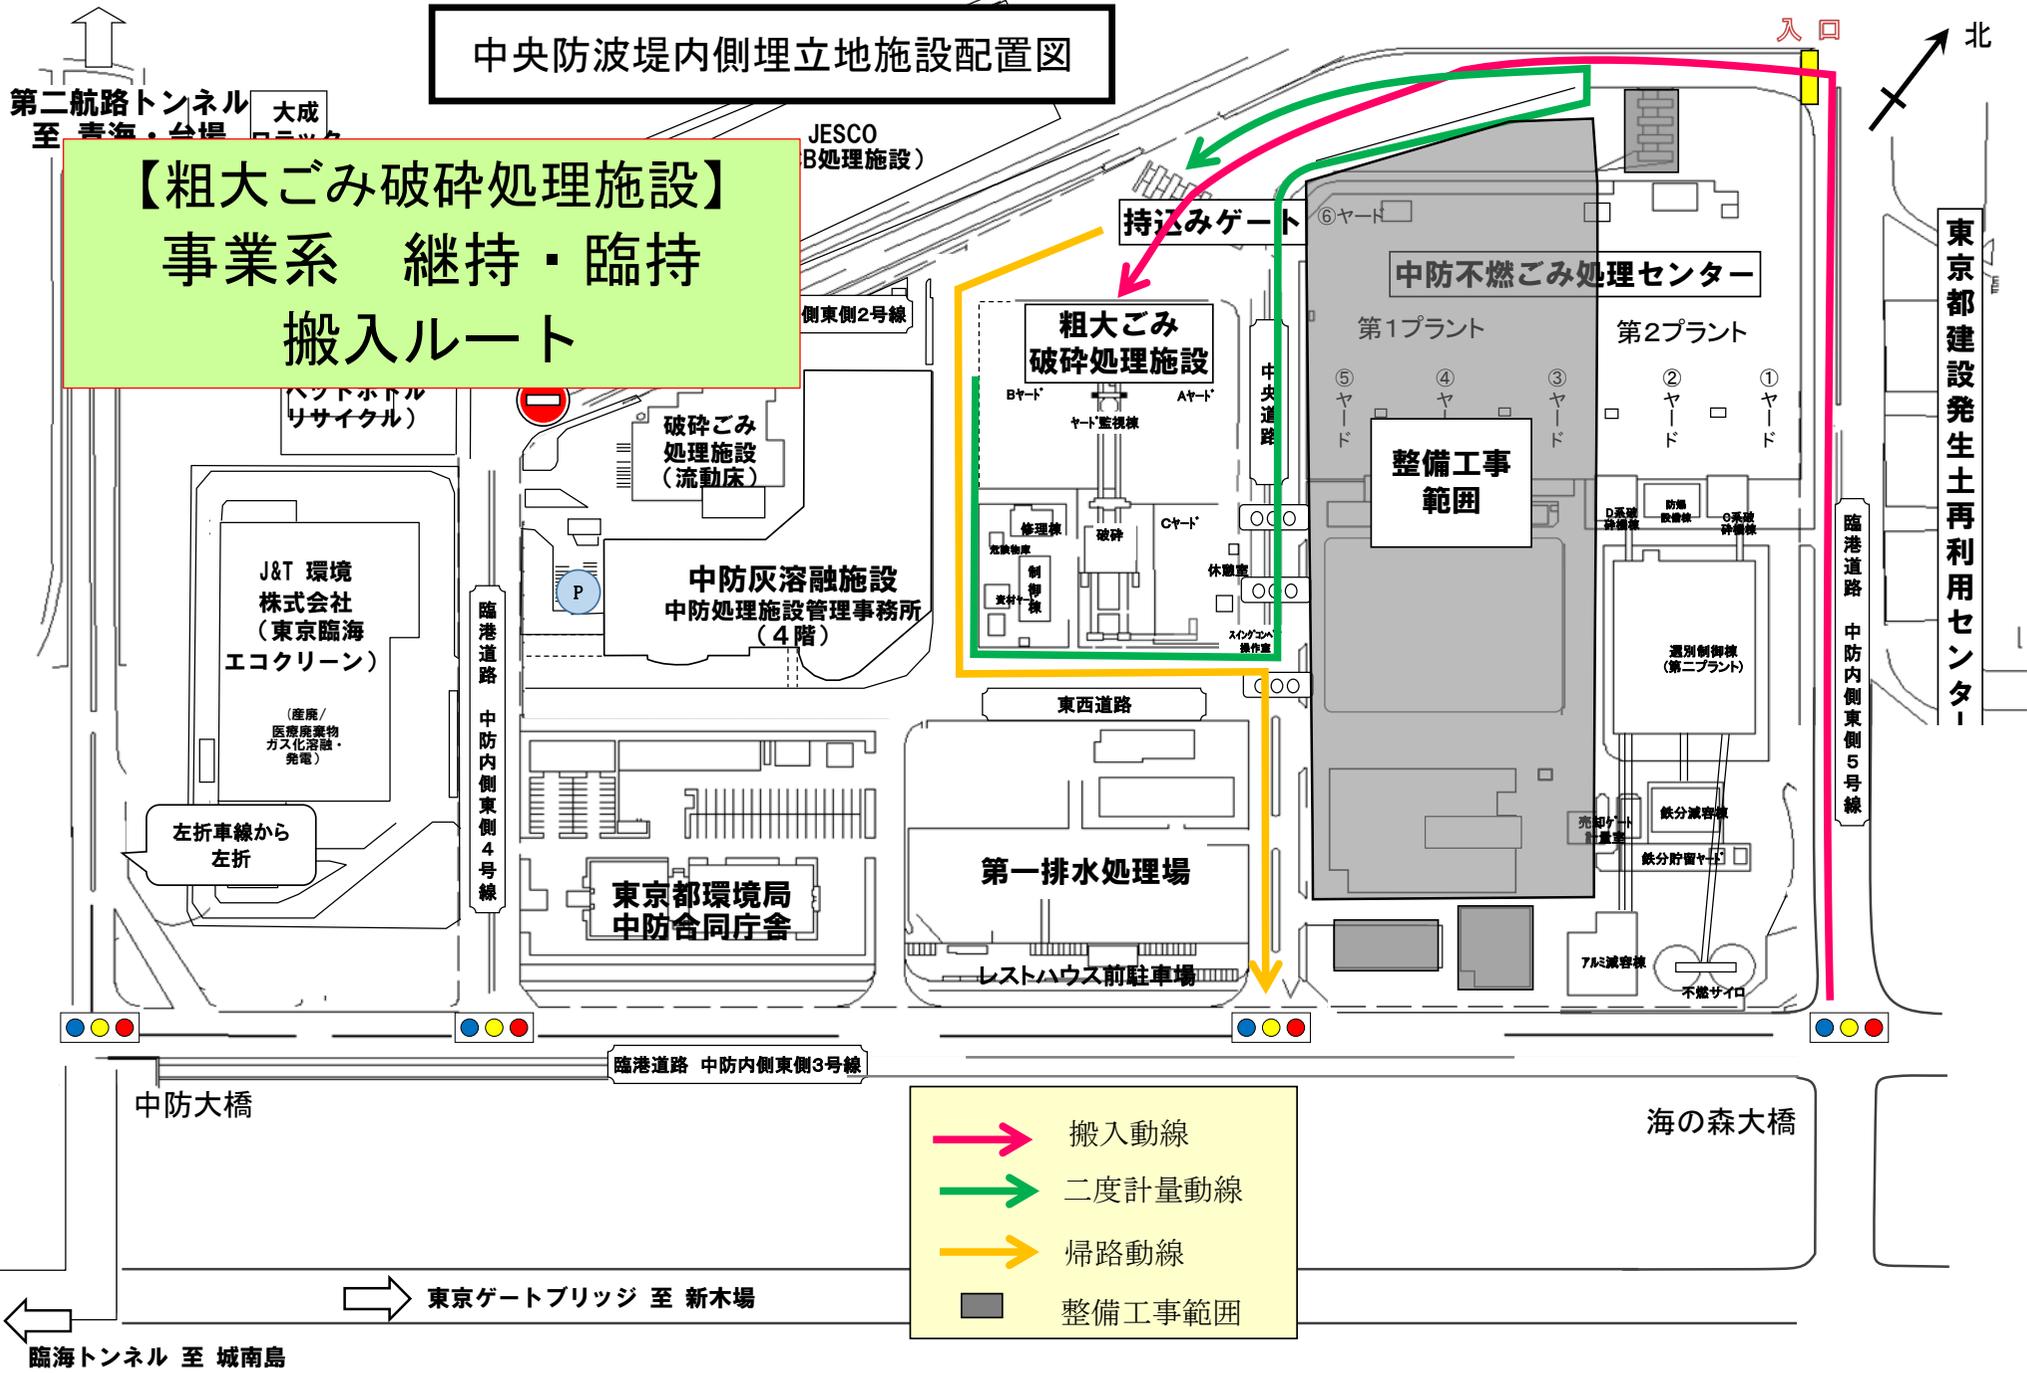

- 搬入動線
- 二度計量動線
- 帰路動線
- 整備工事範囲

東京都建設発生土再利用センター

臨港道路 中防内側東側5号線

臨港道路 中防内側東側3号線

中防大橋

海の森大橋

東京ゲートブリッジ 至 新木場

臨海トンネル 至 城南島

第二航路トンネル 大成 至 青海・台場

JESCO B処理施設

側東側2号線

ハンドホール (リサイクル)

J&T 環境株式会社 (東京臨海エコクリーン)

左折車線から左折

東京都環境局 中防合同庁舎

第一排水処理場

レストハウス前駐車場

持込みゲート

粗大ごみ破碎処理施設

破碎ごみ処理施設 (流動床)

中防灰溶融施設 中防処理施設管理事務所 (4階)

東西道路

整備工事範囲

中防不燃ごみ処理センター 第1プラント 第2プラント

選別制御棟 (第二プラント)

鉄分減容機 鉄分貯留ヤード

7B減容機


不燃サイロ

入口

北

中央防波堤内側埋立地施設配置図

【外側埋立処分場】
皮革・道路公園ごみ
搬入ルート

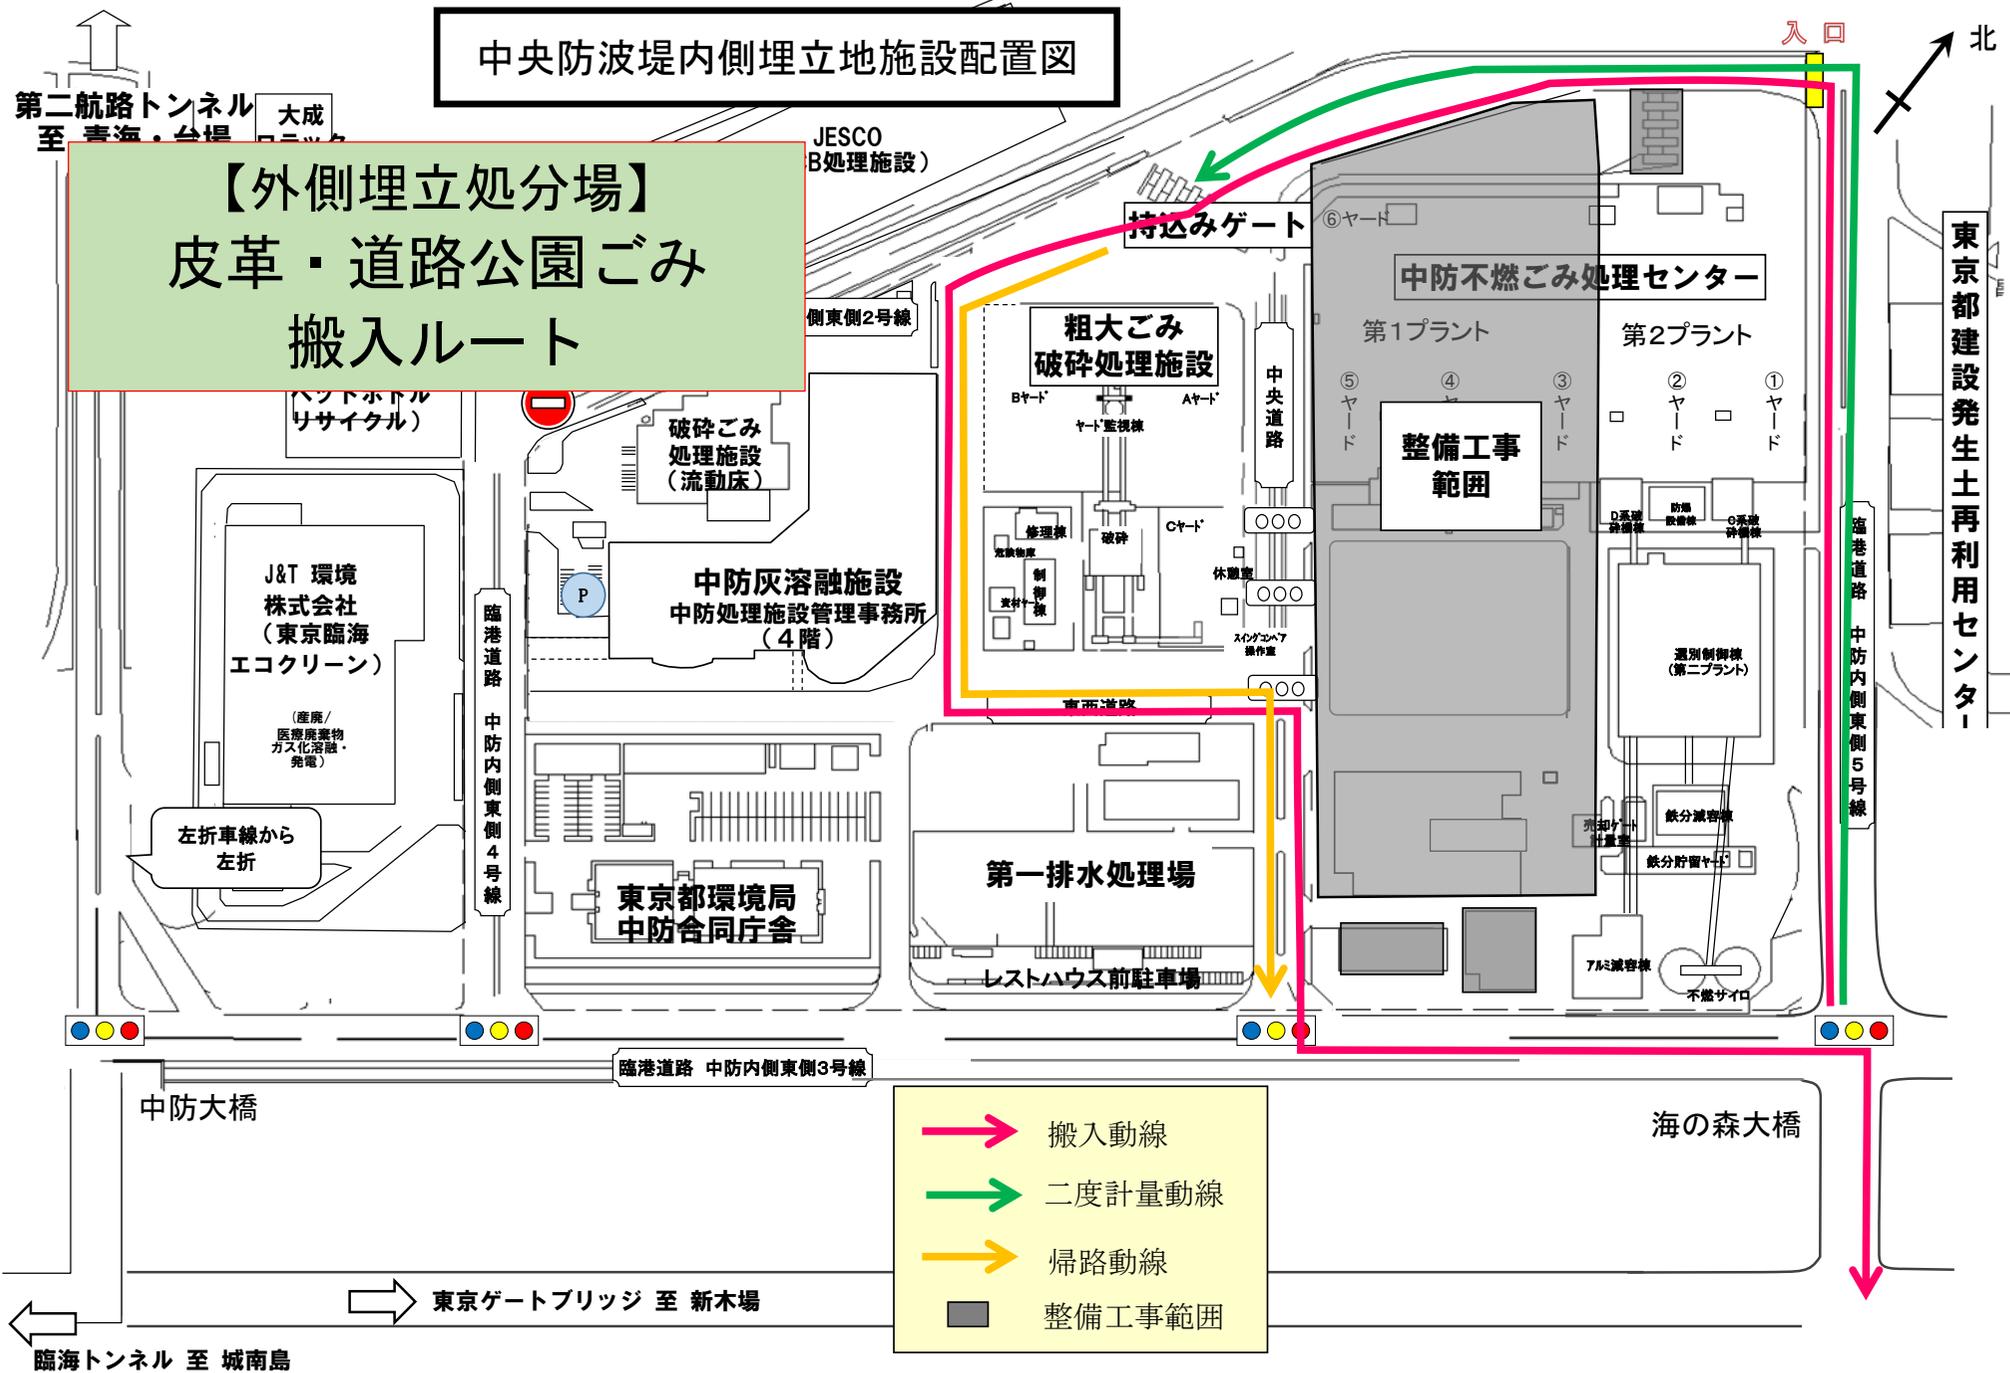

第二航路トンネル 大成
至 青海・台場

JESCO
B処理施設)

側東側2号線

(ハンドホール
リサイクル)

破碎ごみ
処理施設
(流動床)

中防灰溶融施設
中防処理施設管理事務所
(4階)

J&T 環境
株式会社
(東京臨海
エコクリーン)

左折車線から
左折

臨港道路
中防内側東側4号線

東京都環境局
中防合同庁舎

第一排水処理場

レストハウス前駐車場

持込みゲート

粗大ごみ
破碎処理施設

Bヤード

ヤード監視棟

Aヤード

修理棟

冠水物置

制御棟

受付棟

中央道路

休憩室

スイングヘア
操作室

東西道路

中防不燃ごみ処理センター

第1プラント

第2プラント

⑤ヤード

④

③ヤード

②ヤード

①ヤード

整備工事
範囲

D系減容機

防塵
設備棟

G系減容機

選別制御棟
(第二プラント)

飛却ゲート
計量機

鉄分減容機

鉄分貯留ヤード

7B系減容機

不燃サイロ

入口

東京都建設発生土再利用センター

臨港道路
中防内側東側5号線

中防大橋

臨港道路 中防内側東側3号線

搬入動線

二度計量動線

帰路動線

整備工事範囲

海の森大橋

東京ゲートブリッジ 至 新木場

臨海トンネル 至 城南島


中央防波堤内側埋立地施設配置図

第二航路トンネル
至 青海・台場

大成
ロテック

JESCO
(PCR処理施設)

【中防不燃ごみ処理センター】
弁当がら 搬入ルート

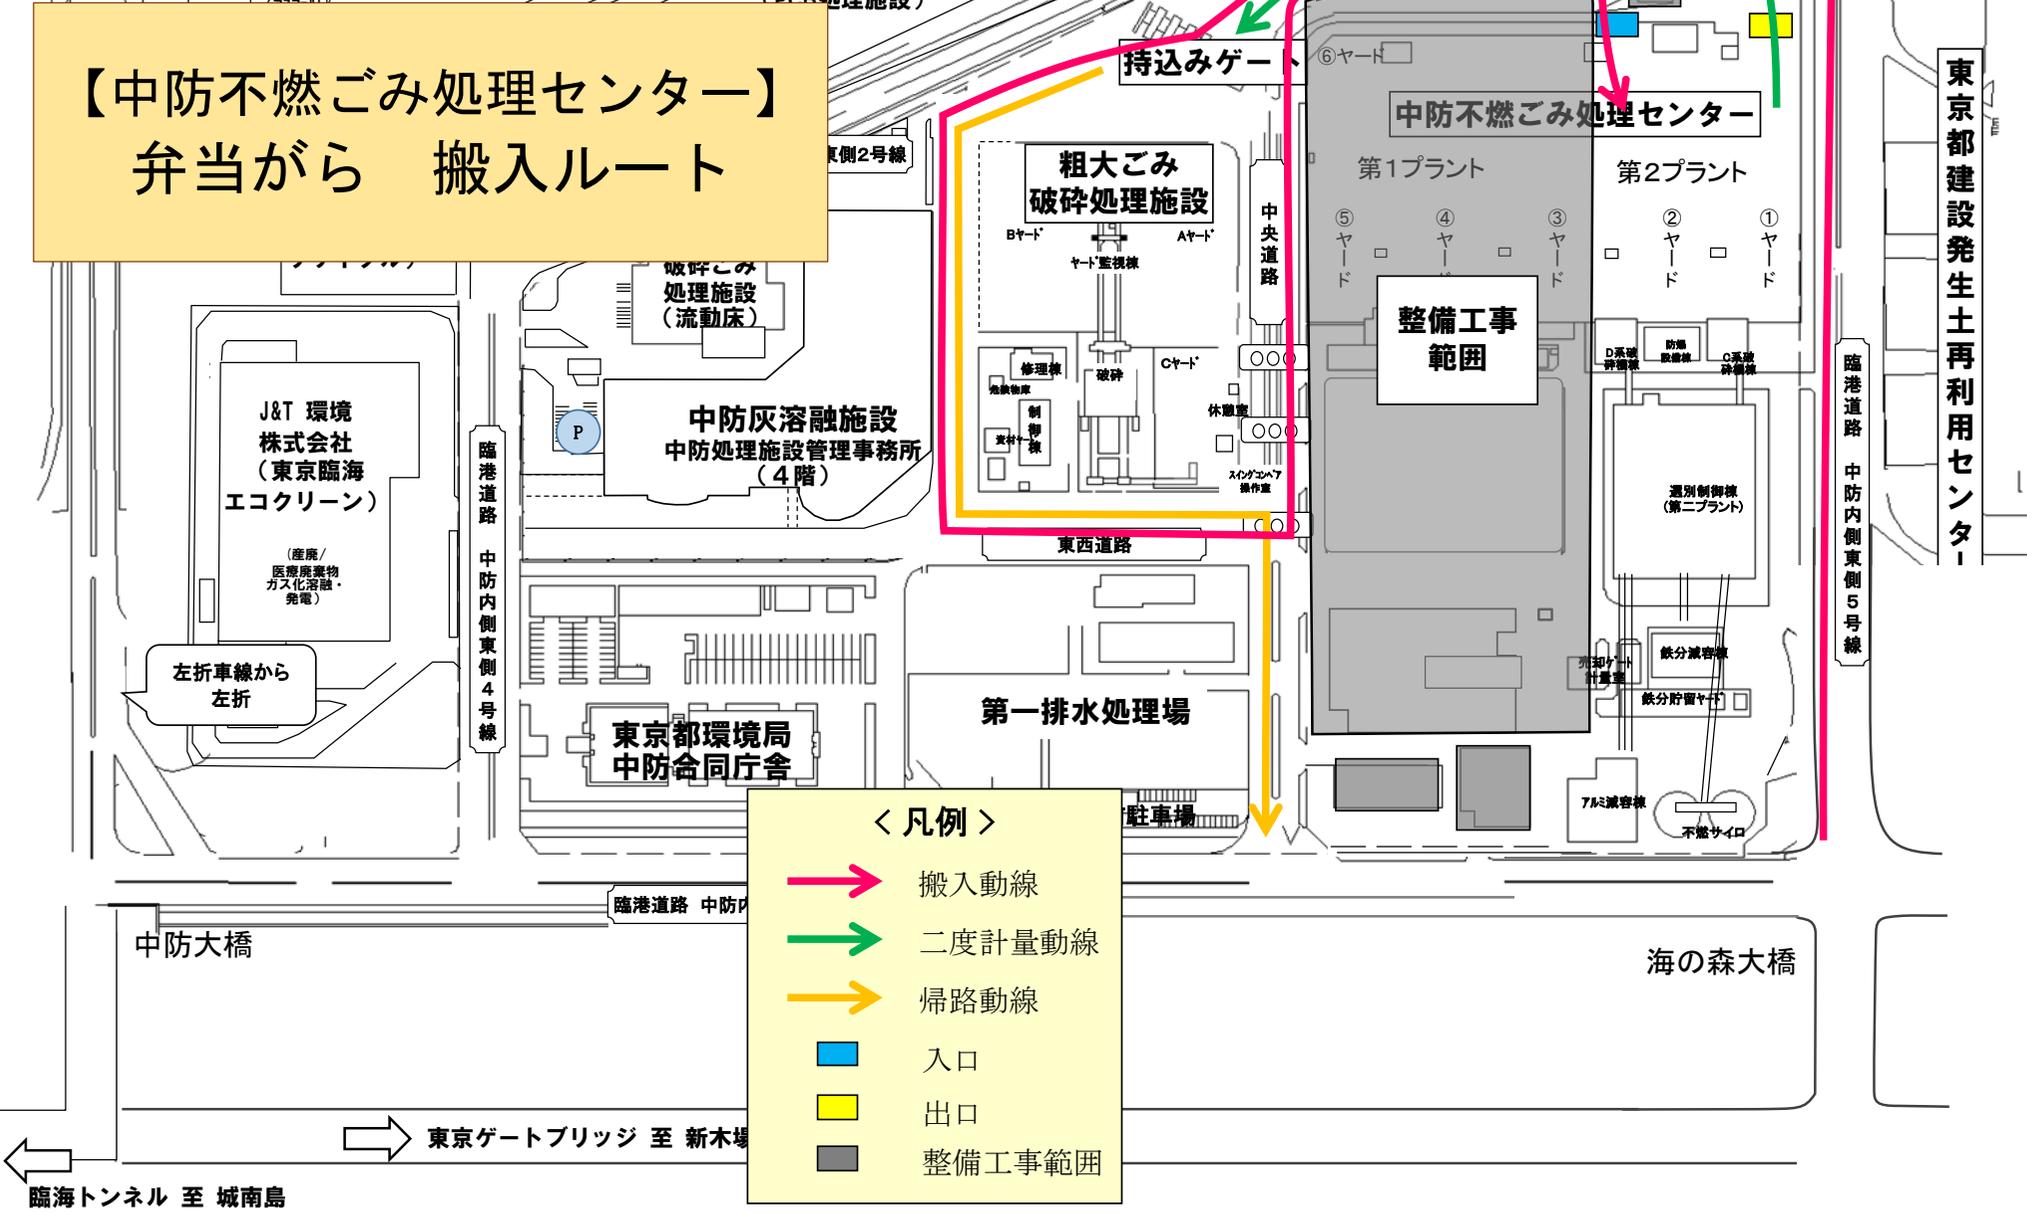

＜凡例＞

-  搬入動線
-  二度計量動線
-  帰路動線
-  入口
-  出口
-  整備工事範囲